


RZUT I PIĘTRA

1:50


OZNACZENIA



ZAMUROWANIA OTWORÓW

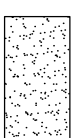

WYBURZENIA ŚCIAN

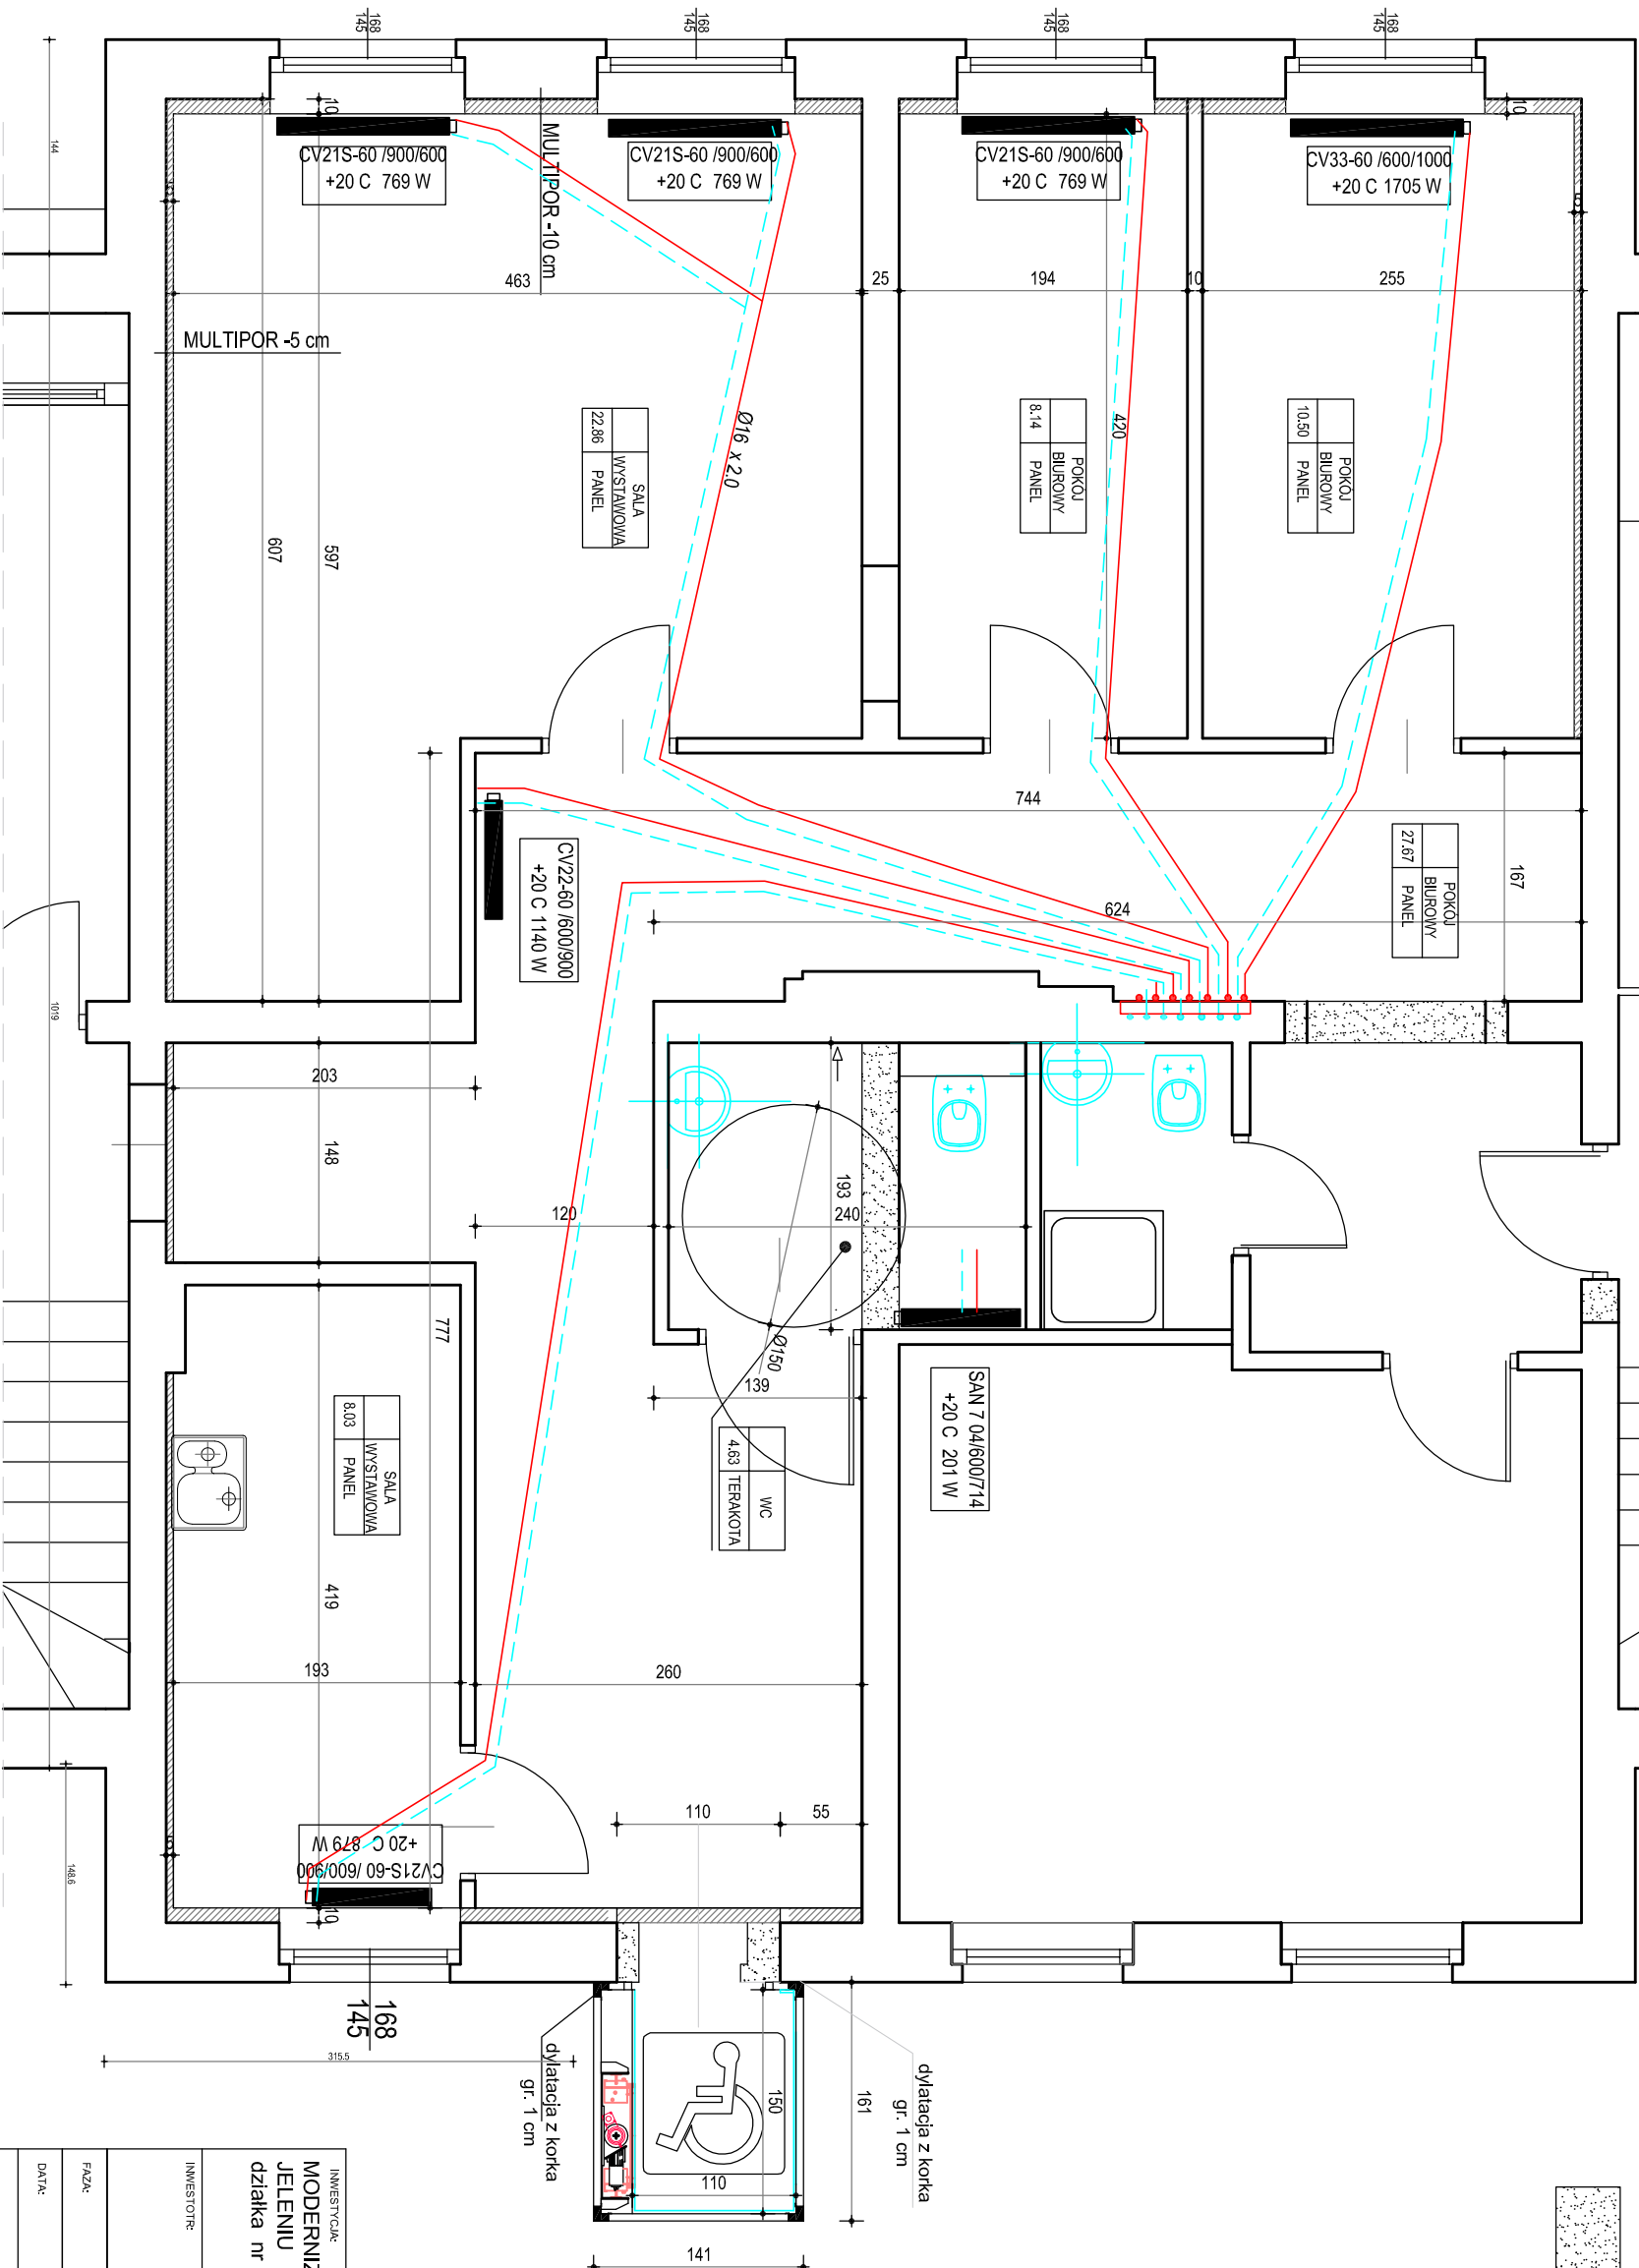

INWESTYTOR: MODERNIZACJA I ADAPTACJA SIEDZIBY PARKU W JELENIU działka nr geod. 165/5 obręb 0010 Jeleń			
INWESTOR: WELSKI PARK KRAJOBRZOWY JELEŃ 84 13-230 Lidzbark			
FAZA: PROJEKT ARCHITEKTONICZNO-BUDOWLANY			
DATA: 24.03.2024 r.			
PROJEKTANT:	mgr inż. Zygmunt Liczmański	NR UPR.	PODPIS
OPRACOWAŁ:			
TRESC RYSUNKU: RZUT I PIĘTRA		SKALA: 1:50	NR RYS.: 1