


POMOST PŁYWAJĄCY


Widok z góry

skala 1:100

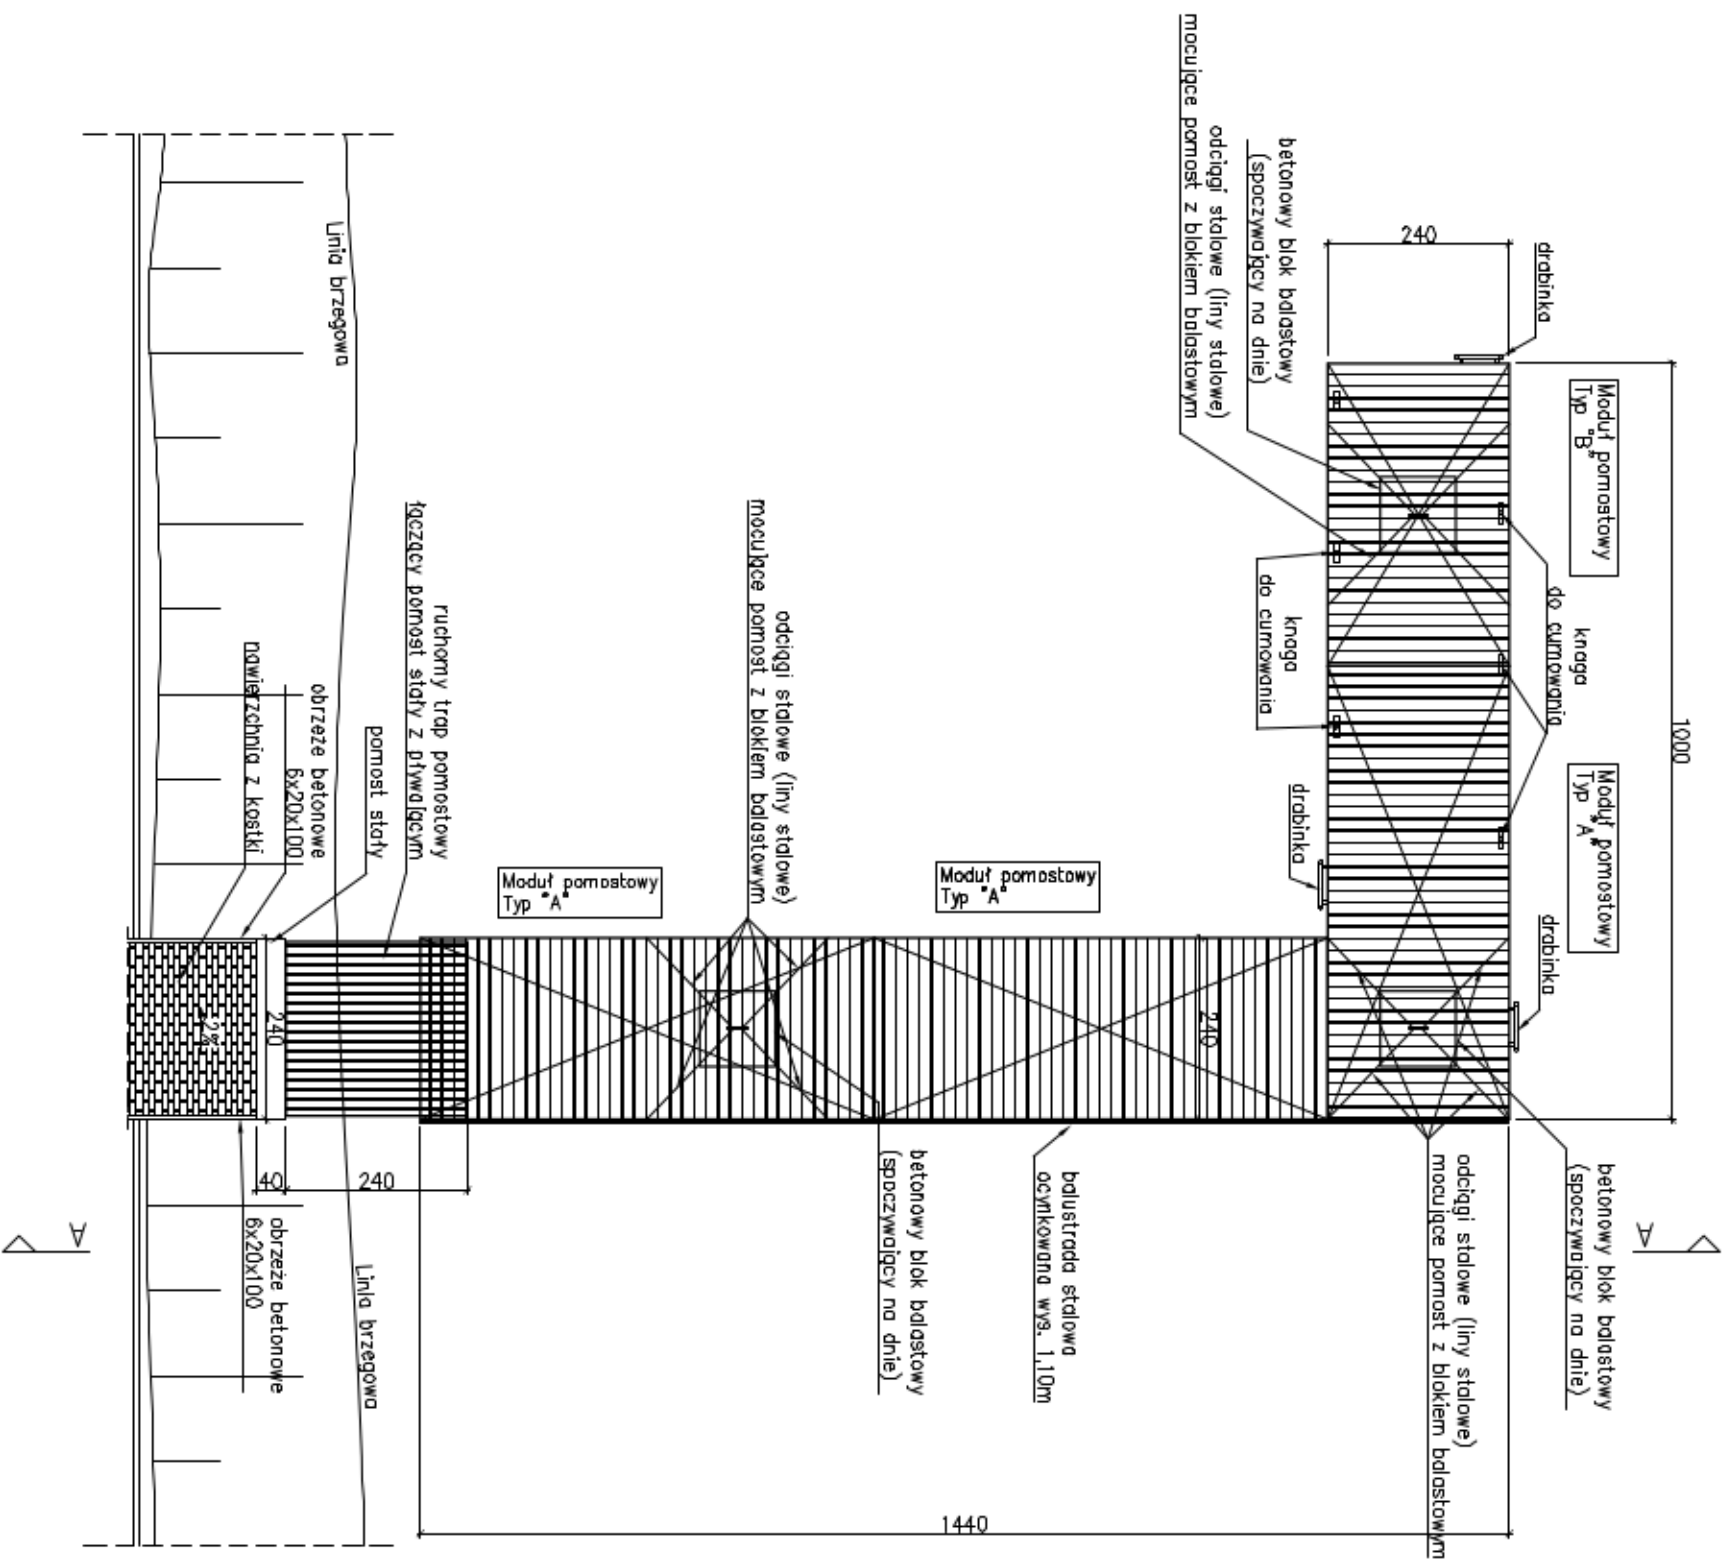

Betonowy blok balastowy

skala 1:50

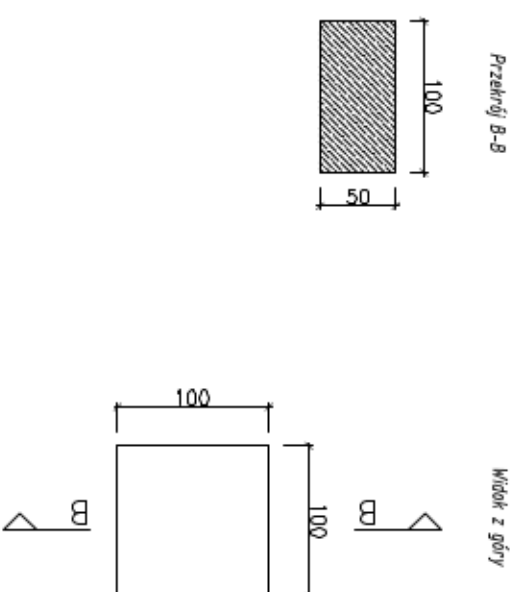

INWESTOR:		Wielki Park Krajobrazowy Jelen 84, 13-230 Lidzbark		
ZAMÓWITEL:		Dokumentacja projektowa na budowę pomostu edukacyjnego nad Jeziołem Grądy w miejscowości Grądy		
LOKALIZACJA:		dz. nr 166 i 123/5, obr. 0005, jedn. ew. 280306_2 Rybno		
 Pracownia projektowa architektoniczno - budowlana "PSBUD" mgr inż. Piotr Świrzyński 86-302 Wąclawo Szachieda 87 G tel. kom. 607-820-777 e-mail: psbud@interia.pl				
NAZWA RYSUNKU:		SKALA:	REDAKCYJA:	
Pomost pływający Widok z góry		1:100 1:50	Budowlana	
PRZEC:		DATA:	NR ARKUSZA	
Projekt budowlano - wykonawczy		20.02.2017 r.	B1	
FUNKCJA:		NR UPRAWNIEN	SPECJALNOŚĆ	
PROJEKTANT		mgr inż. arch. Rafał Głowacki		
PROJEKTANT		mgr inż. Piotr Świrzyński		
PROJEKTANT		KUP/0130/PWOK/09	PODPIS	
PROJEKTANT		KONSTRUKCJA		
PROJEKTANT				